


BEBAUUNGSPLAN "FRICKHÖFER STRASSE"

VORHABEN- u. ERSCHLIESSUNGSPLAN

FLUR 36 , FLURSTÜCKE 100/3 u. 100/6 in DORNBURG-THALHEIM

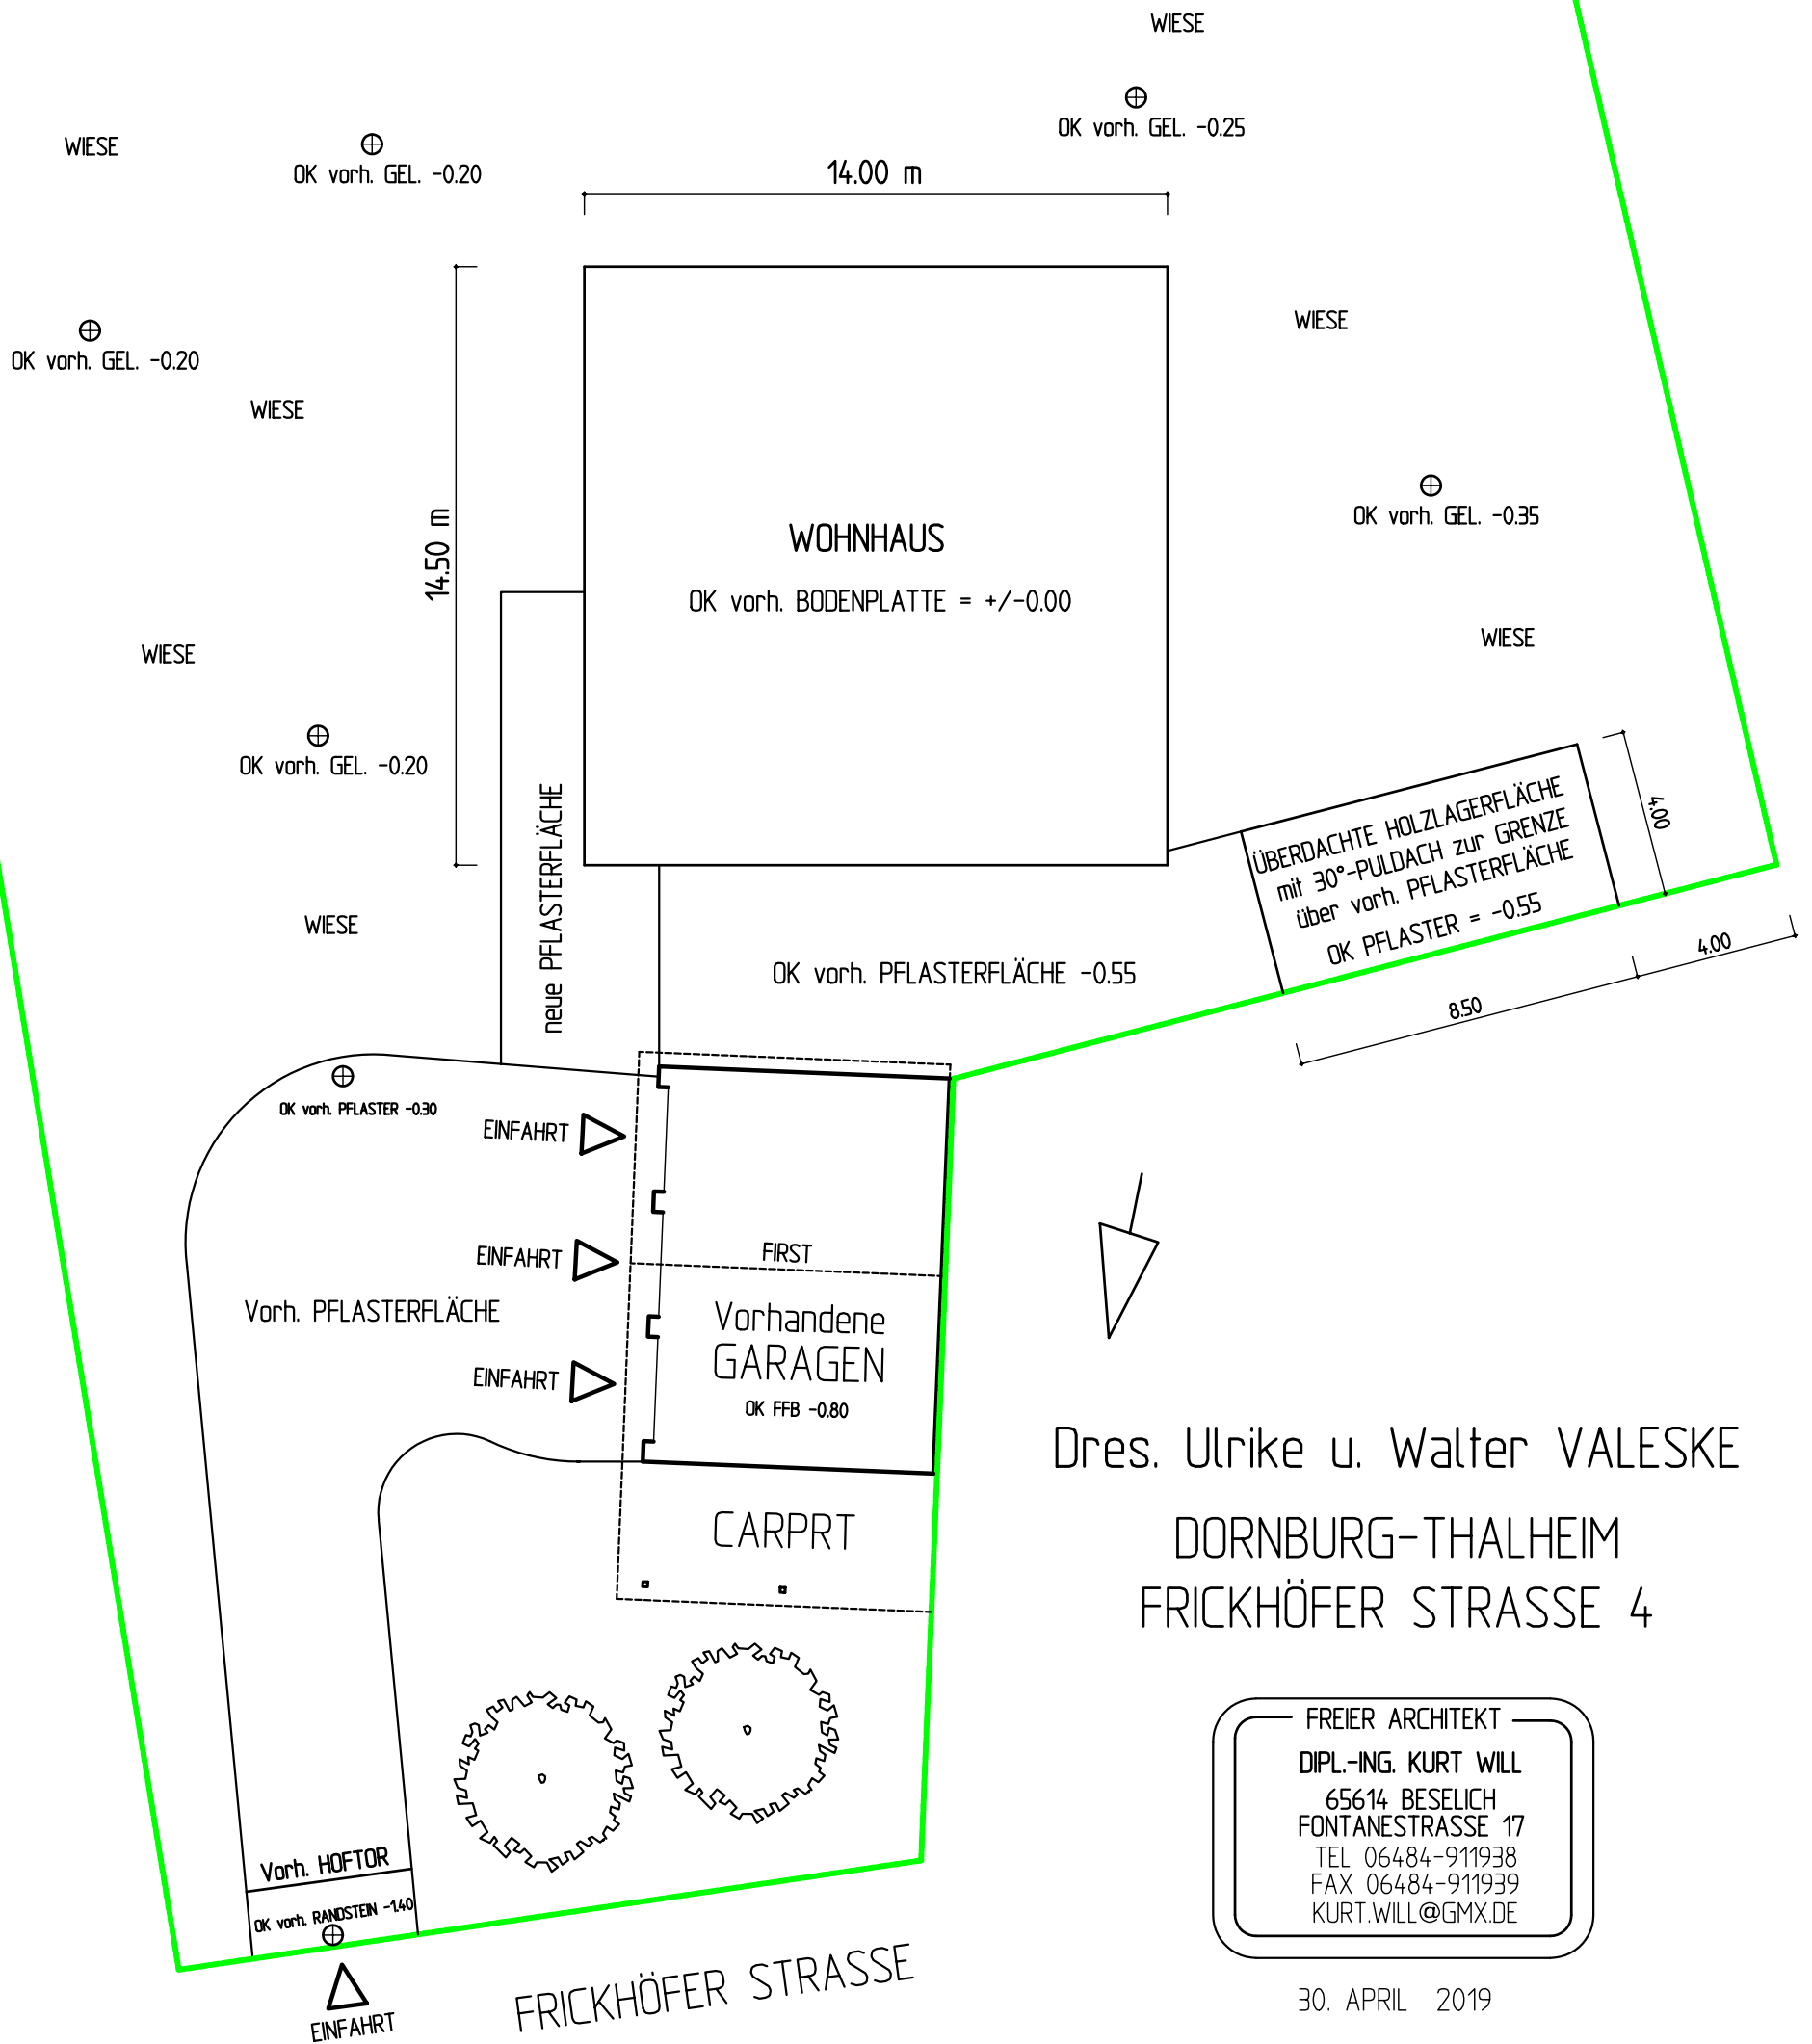

Dres. Ulrike u. Walter VALESKE
DORNBURG-THALHEIM
FRICKHÖFER STRASSE 4

FREIER ARCHITEKT
DIPL.-ING. KURT WILL
65614 BESELICH
FONTANESTRASSE 17
TEL 06484-911938
FAX 06484-911939
KURT.WILL@GMX.DE

30. APRIL 2019